


WOHNBEBAUUNG AURA - T

St. Martin/Klagenfurt

AURA

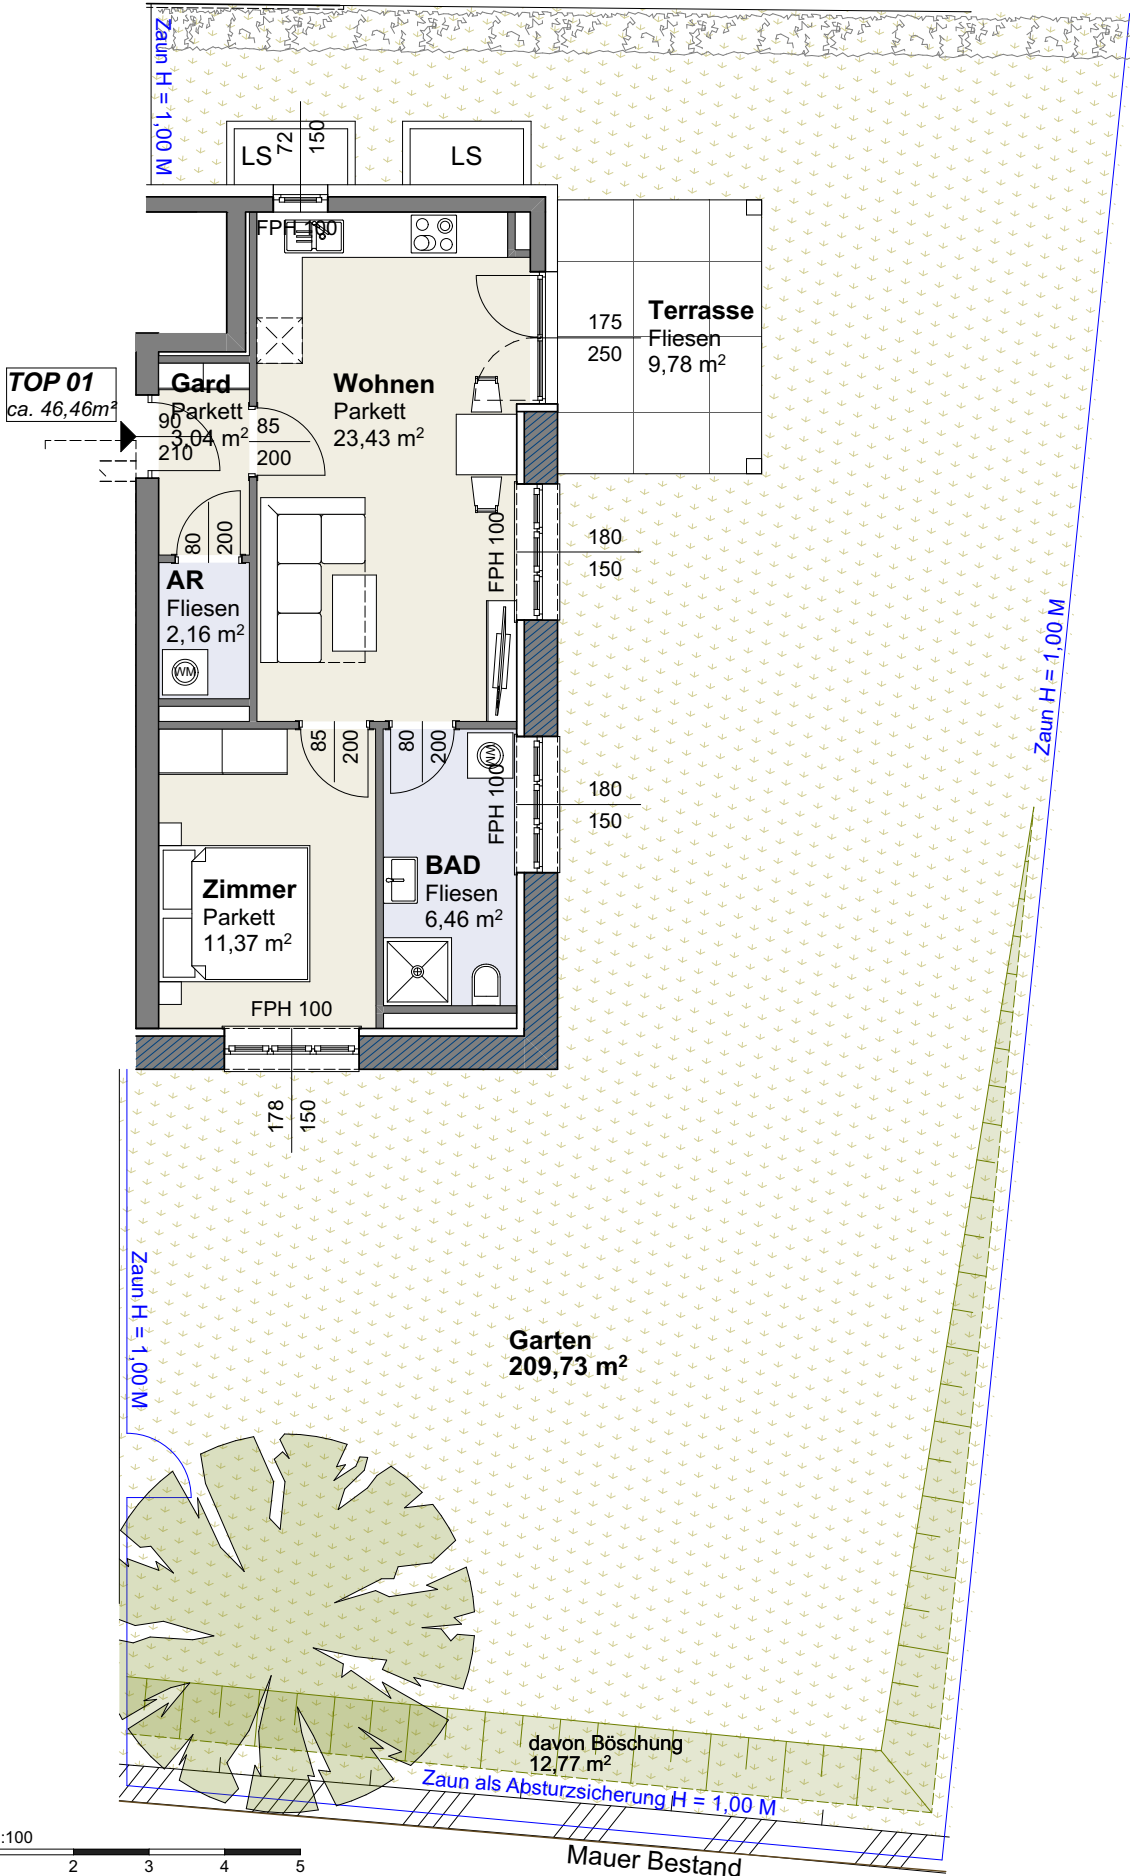


ENTWURF

AURA - T


Wohnfläche
Terrasse
Garten
davon Böschungsfläche
(in Horizontal Projektion)

TOP 1

46,46 m²
09,78 m²
209,73 m²
12,77 m²

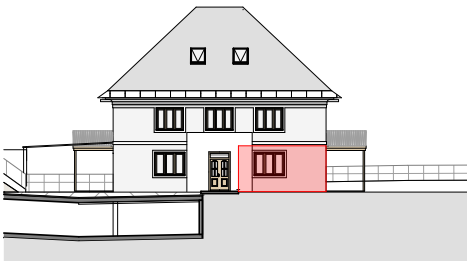

ANSICHT SÜD 1/500

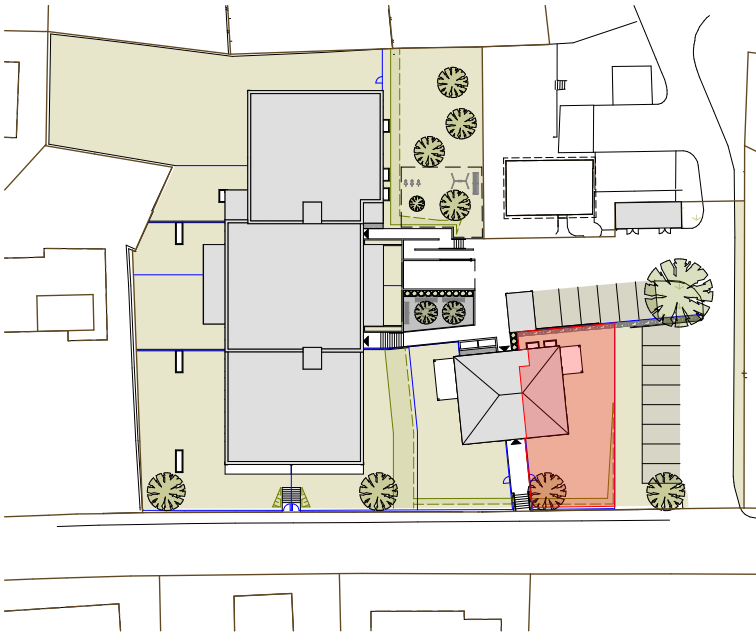

LAGEPLAN ÜBERSICHT 1/1000

△ Fenster □ Tür / Fenstertür



Maßstab 1:100



PLANSTAND Mai 2026

Dieser Plan ist zum Anfertigen von Einbau-Möbeln nicht geeignet. Die dargestellten Einrichtungsgegenstände sind lediglich ein Einrichtungsvorschlag des Planers und nicht Kaufgegenstand. Die m² Angaben entsprechen den Rohbaumaßen. Vorbehaltlich diverser Planänderungen aufgrund erforderlicher Installationsschächte sowie statischer und baulicher Auflagen. Maß- und Flächentoleranz +/-3%. Böschungskanten, -längen und -winkel können durch die örtlichen Gegebenheiten im Zuge der Bauführung noch abweichen.



LS = Lüftungsschacht

MADILE
&
STRIEDINGER