

WOHNBEBAUUNG AURA

St. Martin/Klagenfurt

AURA


ENTWURF

AURA


Wohnfläche
Terrasse
Garten
Pflanztrog

TOP 4

39,63 m²
14,00 m²
12,94 m²
02,97 m²

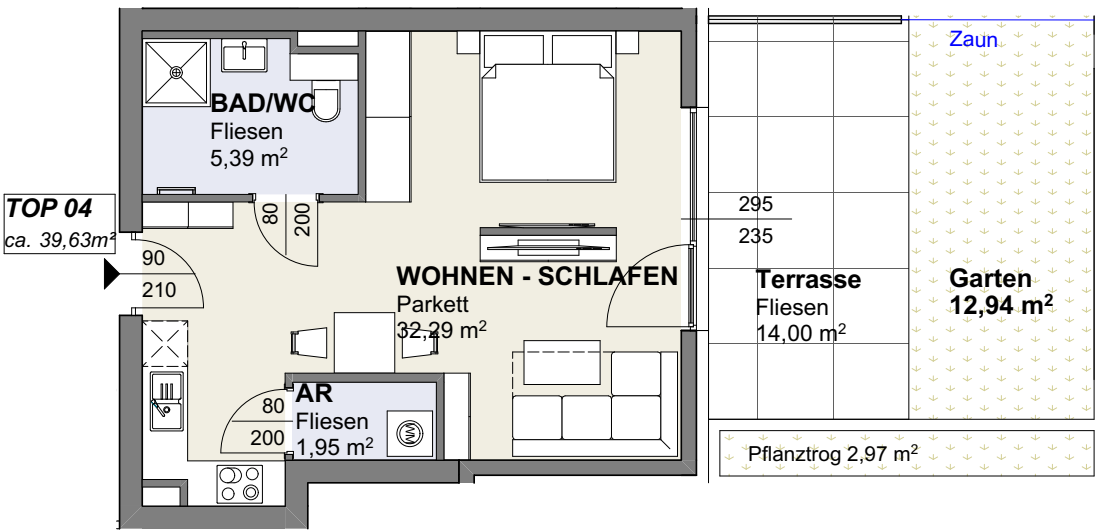

ANSICHT OST 1/1000

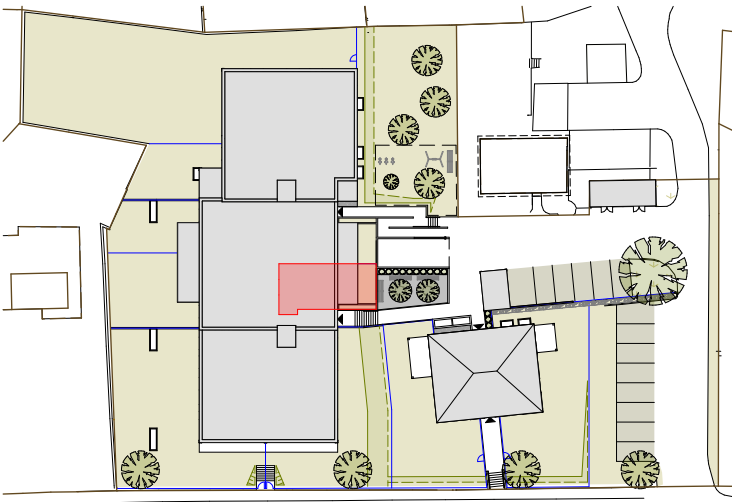

LAGEPLAN ÜBERSICHT 1/1000

△ Fenster ▽ Tür / Fenstertür

PLANSTAND Mai 2026



Maßstab 1:100

0 1 2 3 4 5

Dieser Plan ist zum Anfertigen von Einbau-Möbeln nicht geeignet. Die dargestellten Einrichtungsgegenstände sind lediglich ein Einrichtungsvorschlag des Planers und nicht Kaufgegenstand. Die m² Angaben entsprechen den Rohbaumaßen. Vorbehaltlich diverser Planänderungen aufgrund erforderlicher Installationsschächte sowie statischer und baulicher Auflagen. Maß- und Flächentoleranz +/-3%. Böschungskanten, -längen und -winkel können durch die örtlichen Gegebenheiten im Zuge der Bauführung noch abweichen.



MADILE & STRIEDINGER