

St. Martin/Klagenfurt

AURA



ENTWURF

AURA


Wohnfläche
Balkon

TOP 10

77,58 m²
28,09 m²

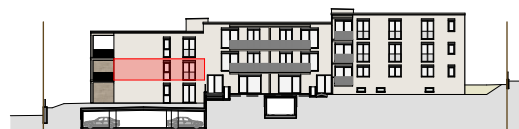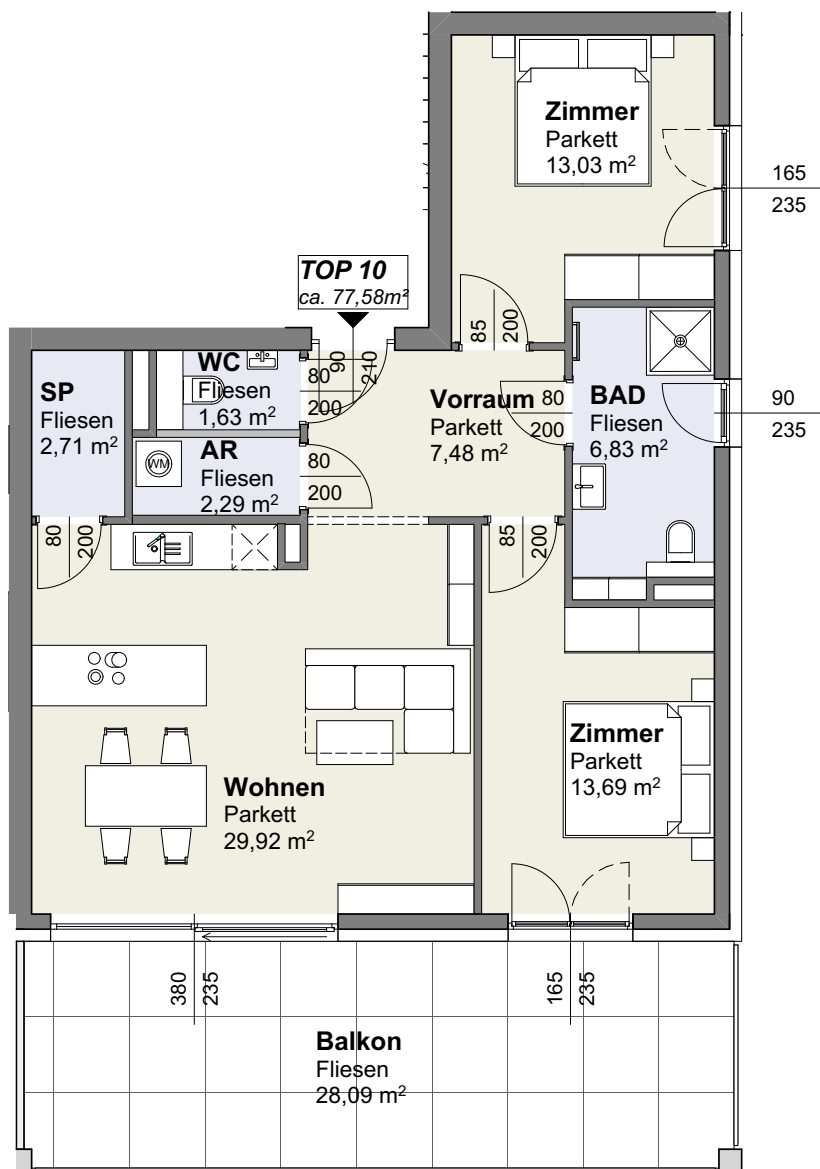


ANSICHT OST 1/1000

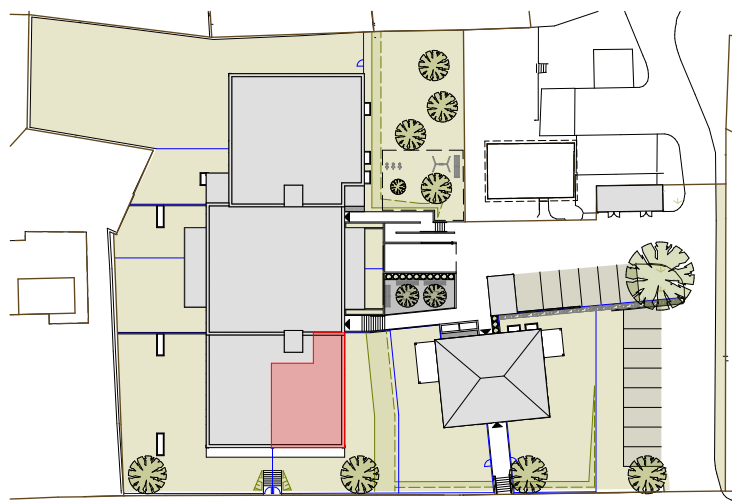

LAGEPLAN ÜBERSICHT 1/1000

 Fenster Tür / Fenstertür

PLANSTAND Mai 2026

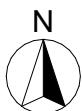

Maßstab 1:100



Dieser Plan ist zum Anfertigen von Einbau-Möbeln nicht geeignet. Die dargestellten Einrichtungsgegenstände sind lediglich ein Einrichtungsvorschlag des Planers und nicht Kaufgegenstand. Die m² Angaben entsprechen den Rohbaumaßen. Vorbehaltlich diverser Planänderungen aufgrund erforderlicher Installationsschächte sowie statischer und baulicher Auflagen. Maß- und Flächentoleranz $\pm 3\%$. Böschungskanten, -längen und -winkel können durch die örtlichen Gegebenheiten im Zuge der Bauführung noch abweichen.



MADILE
& —————
STRIEDINGER