

WOHNBEBAUUNG AURA

St. Martin/Klagenfurt

AURA


ENTWURF

AURA

Wohnfläche
Balkon

TOP 11


90,61 m²
25,76 m²

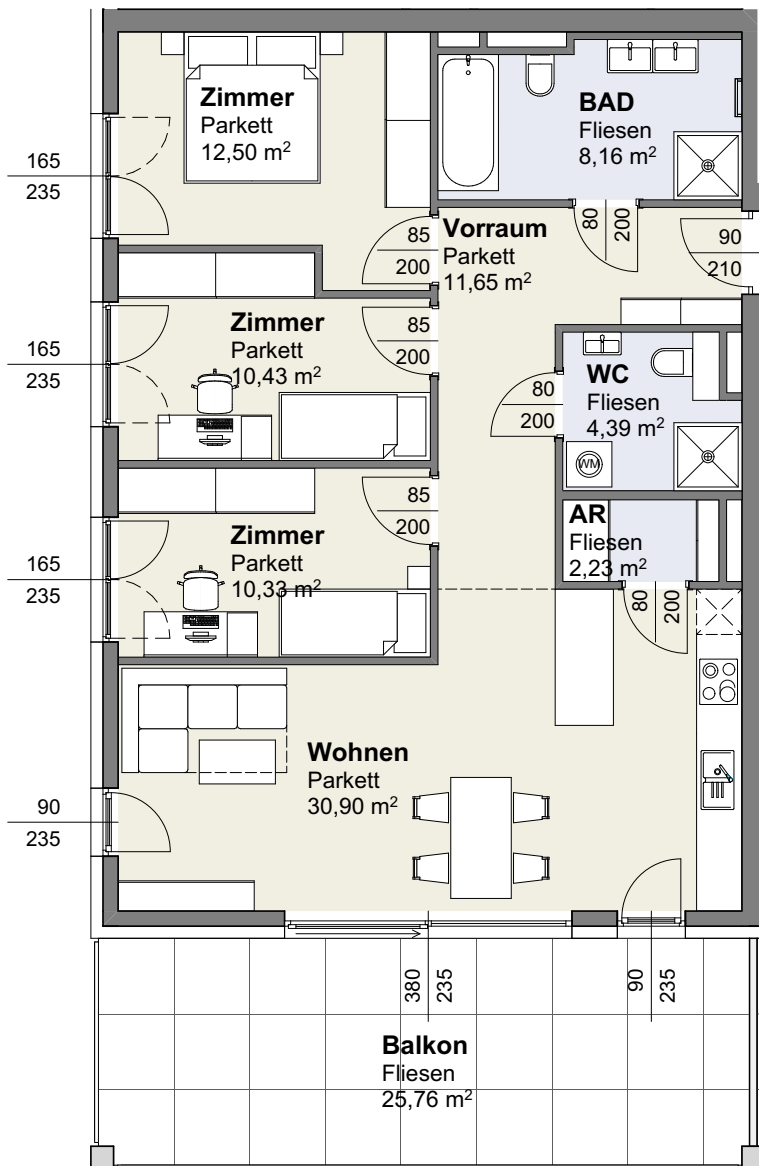

TOP 11
ca. 90,61m²



ANSICHT WEST 1/1000

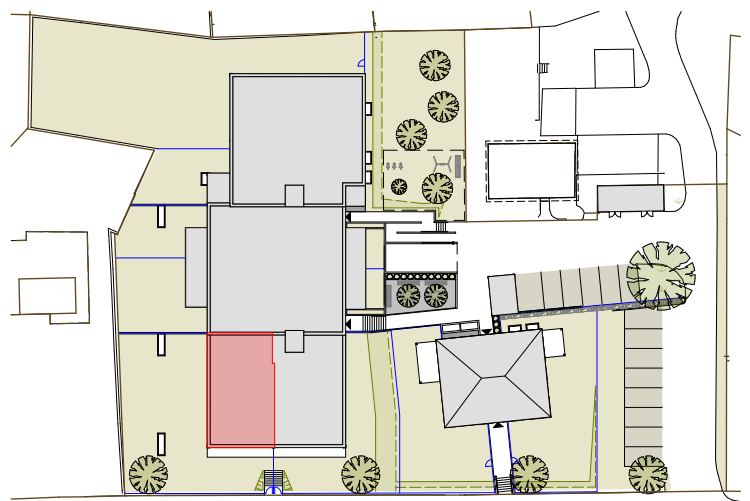

LAGEPLAN ÜBERSICHT 1/1000

△ Fenster □ Tür / Fenstertür

PLANSTAND Mai 2026



Maßstab 1:100



Dieser Plan ist zum Anfertigen von Einbau-Möbeln nicht geeignet. Die dargestellten Einrichtungsgegenstände sind lediglich ein Einrichtungsvorschlag des Planers und nicht Kaufgegenstand. Die m² Angaben entsprechen den Rohbaumaßen. Vorbehaltlich diverser Planänderungen aufgrund erforderlicher Installationschächte sowie statischer und baulicher Auflagen. Maß- und Flächentoleranz +/- 3%. Böschungskanten, -längen und -winkel können durch die örtlichen Gegebenheiten im Zuge der Bauführung noch abweichen.



MADILE & STRIEDINGER