


WOHNBEBAUUNG AURA - T

St. Martin/Klagenfurt

AURA

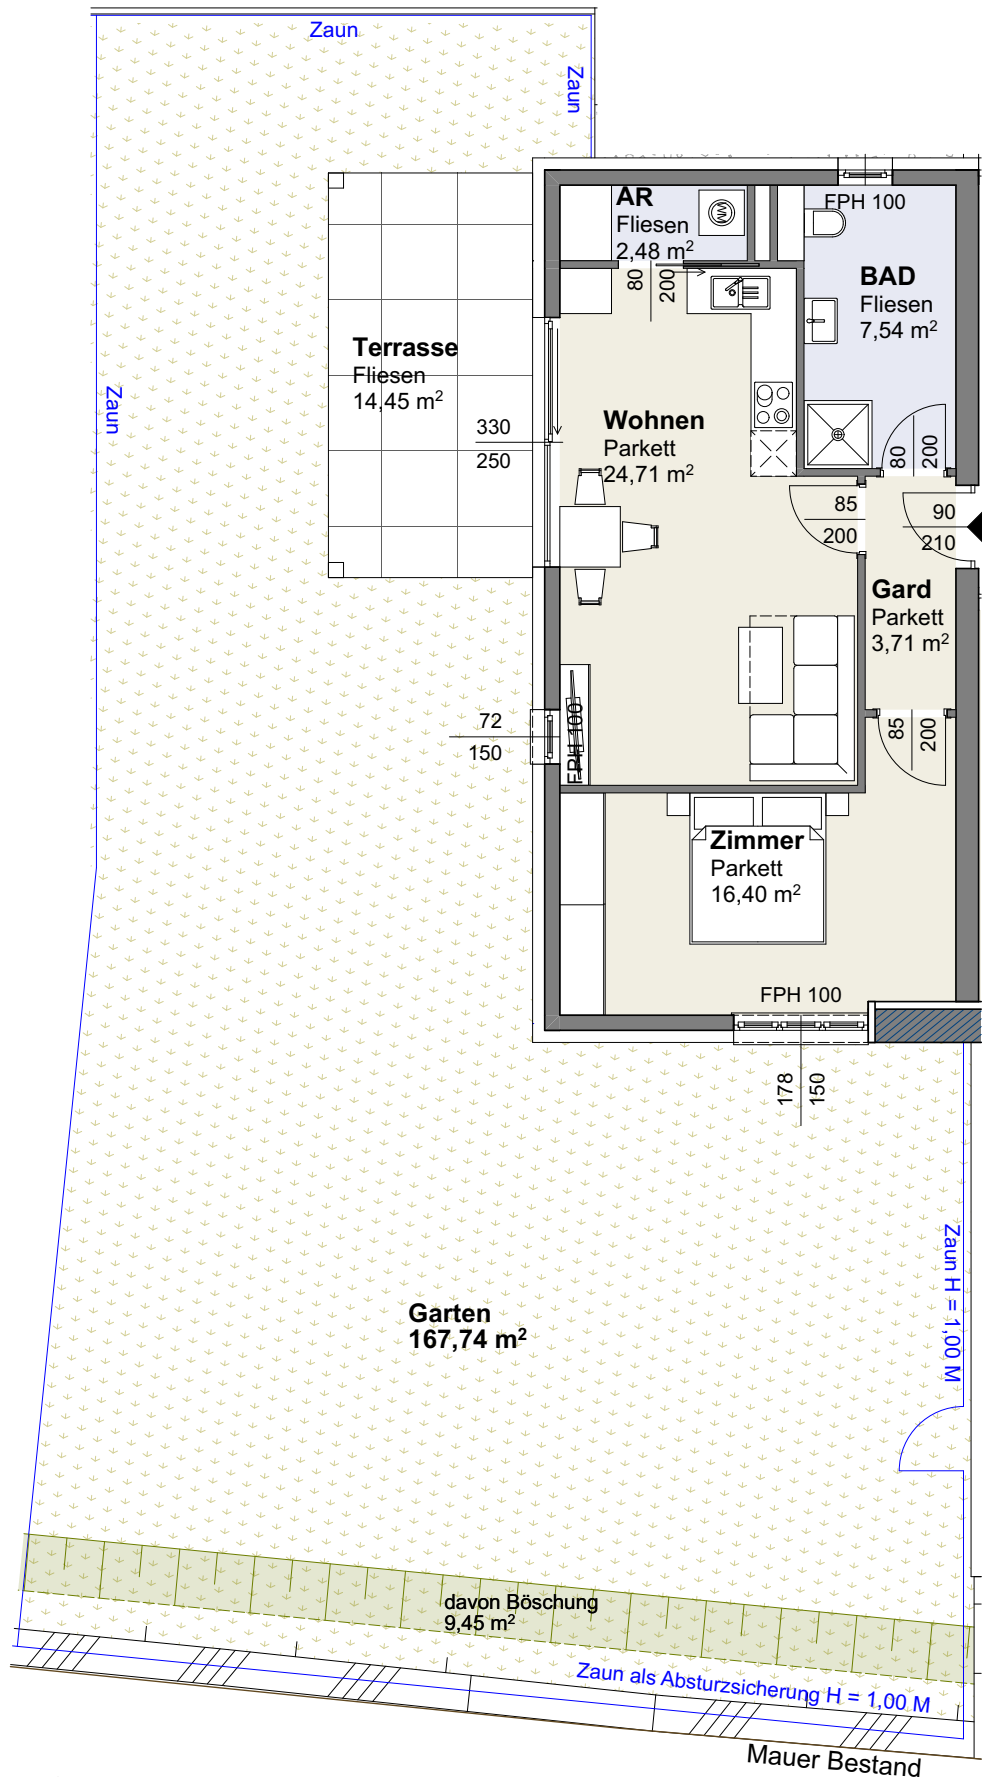



ENTWURF

AURA - T

Wohnfläche
Terrasse
Garten
davon Böschungsfläche
(in Horizontal Projektion)

TOP 2

54,84 m²
14,45 m²
167,74 m²
09,45 m²

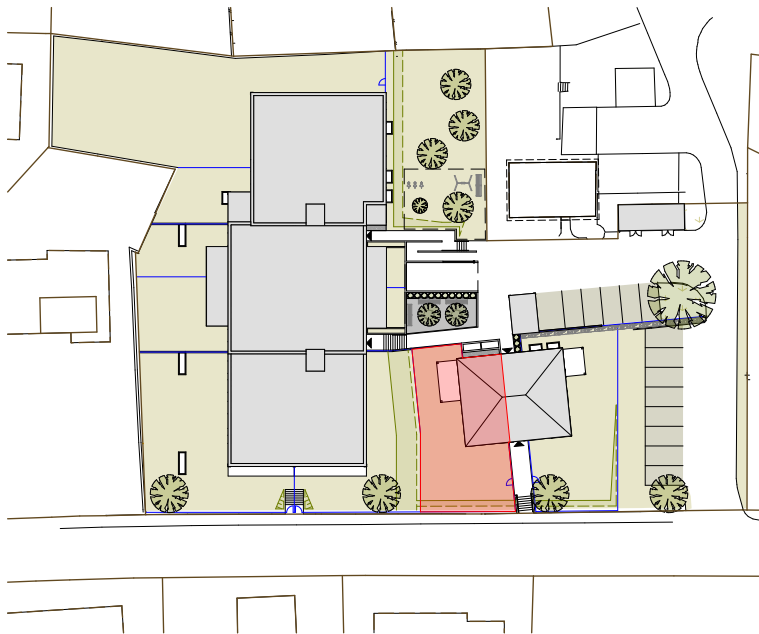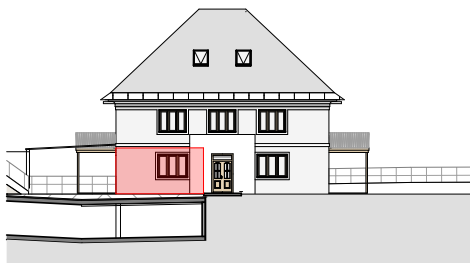

△ Fenster ◯ Tür / Fenstertür

PLANSTAND Mai 2026



Maßstab 1:100
0 1 2 3 4 5

Dieser Plan ist zum Anfertigen von Einbau-Möbeln nicht geeignet. Die dargestellten Einrichtungsgegenstände sind lediglich ein Einrichtungsvorschlag des Planers und nicht Kaufgegenstand. Die m² Angaben entsprechen den Rohbaumaßen. Vorbehaltlich diverser Planänderungen aufgrund erforderlicher Installationsschächte sowie statischer und baulicher Auflagen. Maß- und Flächentoleranz +/-3%. Böschungskanten, -längen und -winkel können durch die örtlichen Gegebenheiten im Zuge der Bauführung noch abweichen.



MADILE
&
STRIEDINGER