



WOHNBEBAUUNG AURA - T

St. Martin/Klagenfurt

AURA

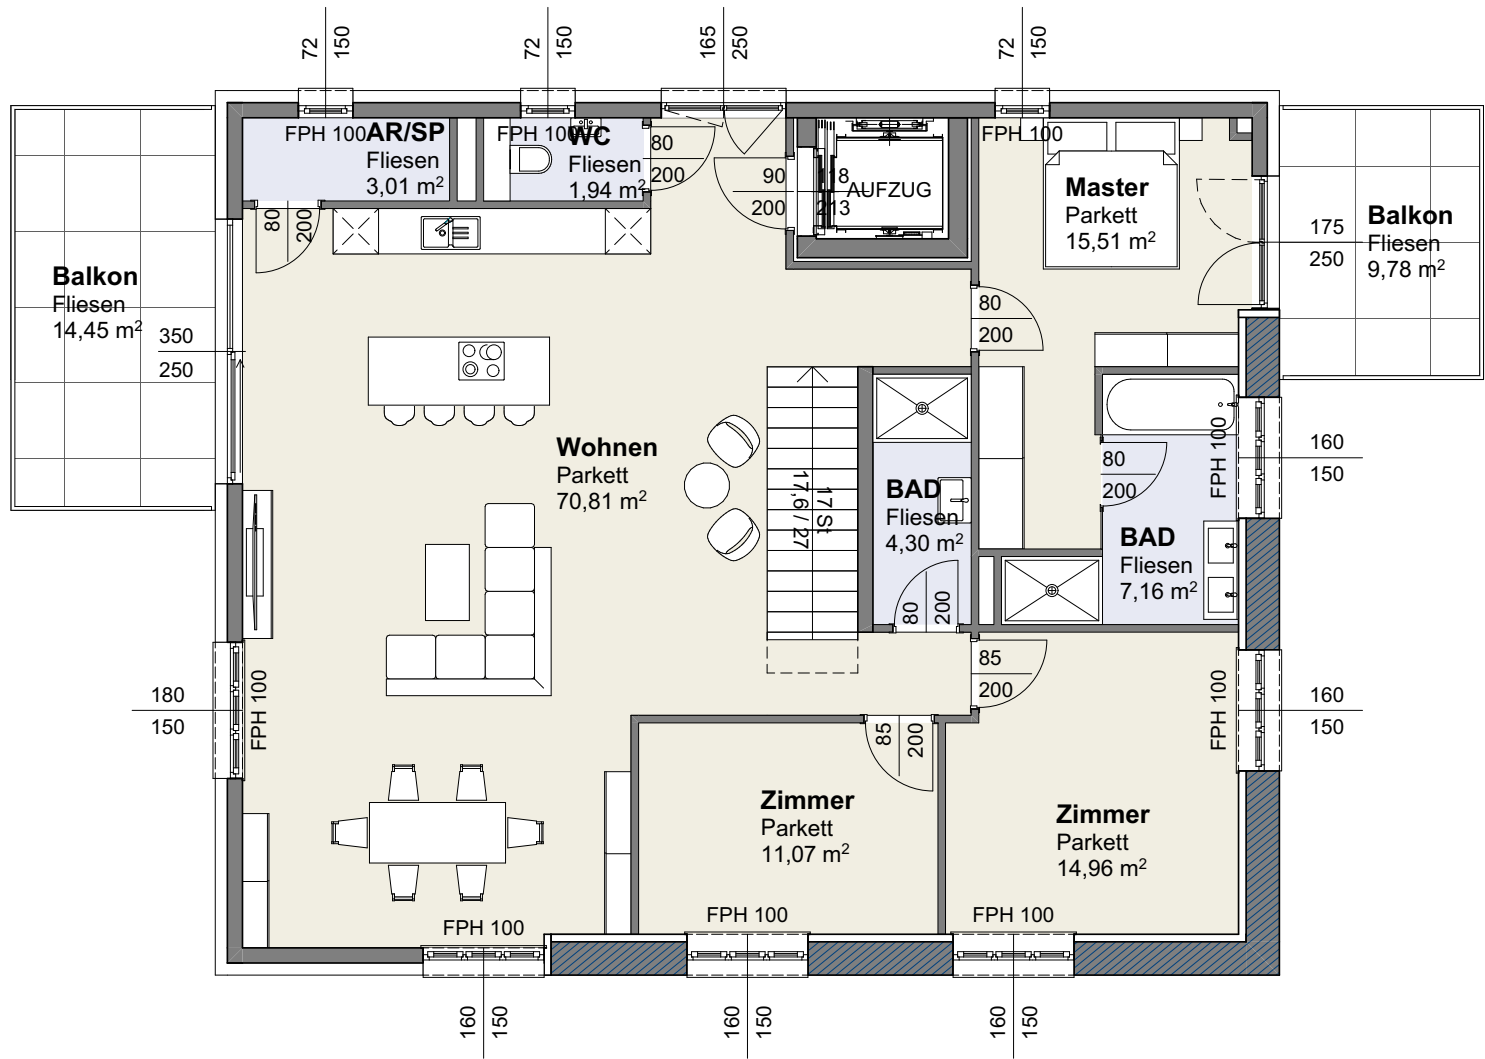


OBERGESCHOSS 1/100

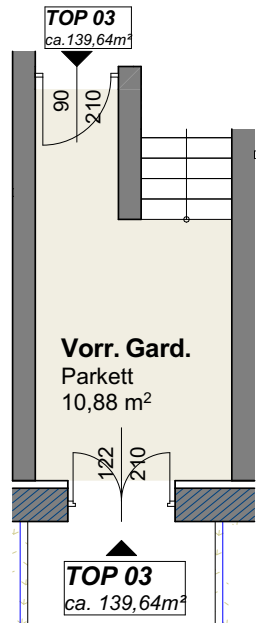


ERDGESCHOSS 1/100

ENTWURF
AURA - T
Wohnfläche
Balkon

TOP 3
139,64 m²
24,23 m²

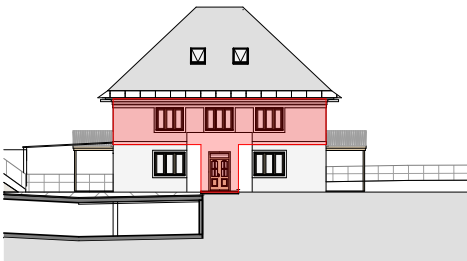

ANSICHT SÜD 1/500

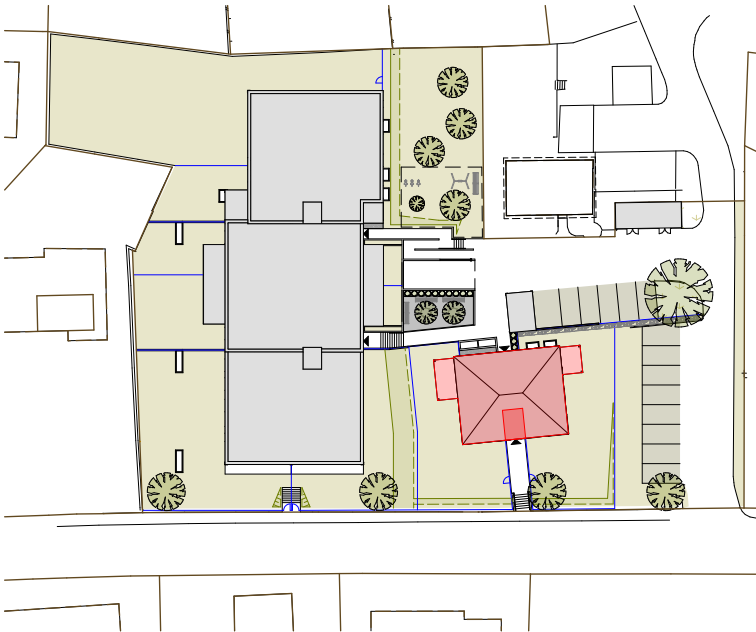

LAGEPLAN ÜBERSICHT 1/1000

△ Fenster □ Tür / Fenstertür



PLANSTAND Mai 2026

Dieser Plan ist zum Anfertigen von Einbau-Möbeln nicht geeignet. Die dargestellten Einrichtungsgegenstände sind lediglich ein Einrichtungsvorschlag des Planers und nicht Kaufgegenstand. Die m² Angaben entsprechen den Rohbaumaßen. Vorbehaltlich diverser Planänderungen aufgrund erforderlicher Installationsschächte sowie statischer und baulicher Auflagen. Maß- und Flächentoleranz +/-3%. Böschungskanten, - längen und -winkel können durch die örtlichen Gegebenheiten im Zuge der Bauführung noch abweichen.



MADILE
&
STRIEDINGER